


出入口道闸现状平面示意图

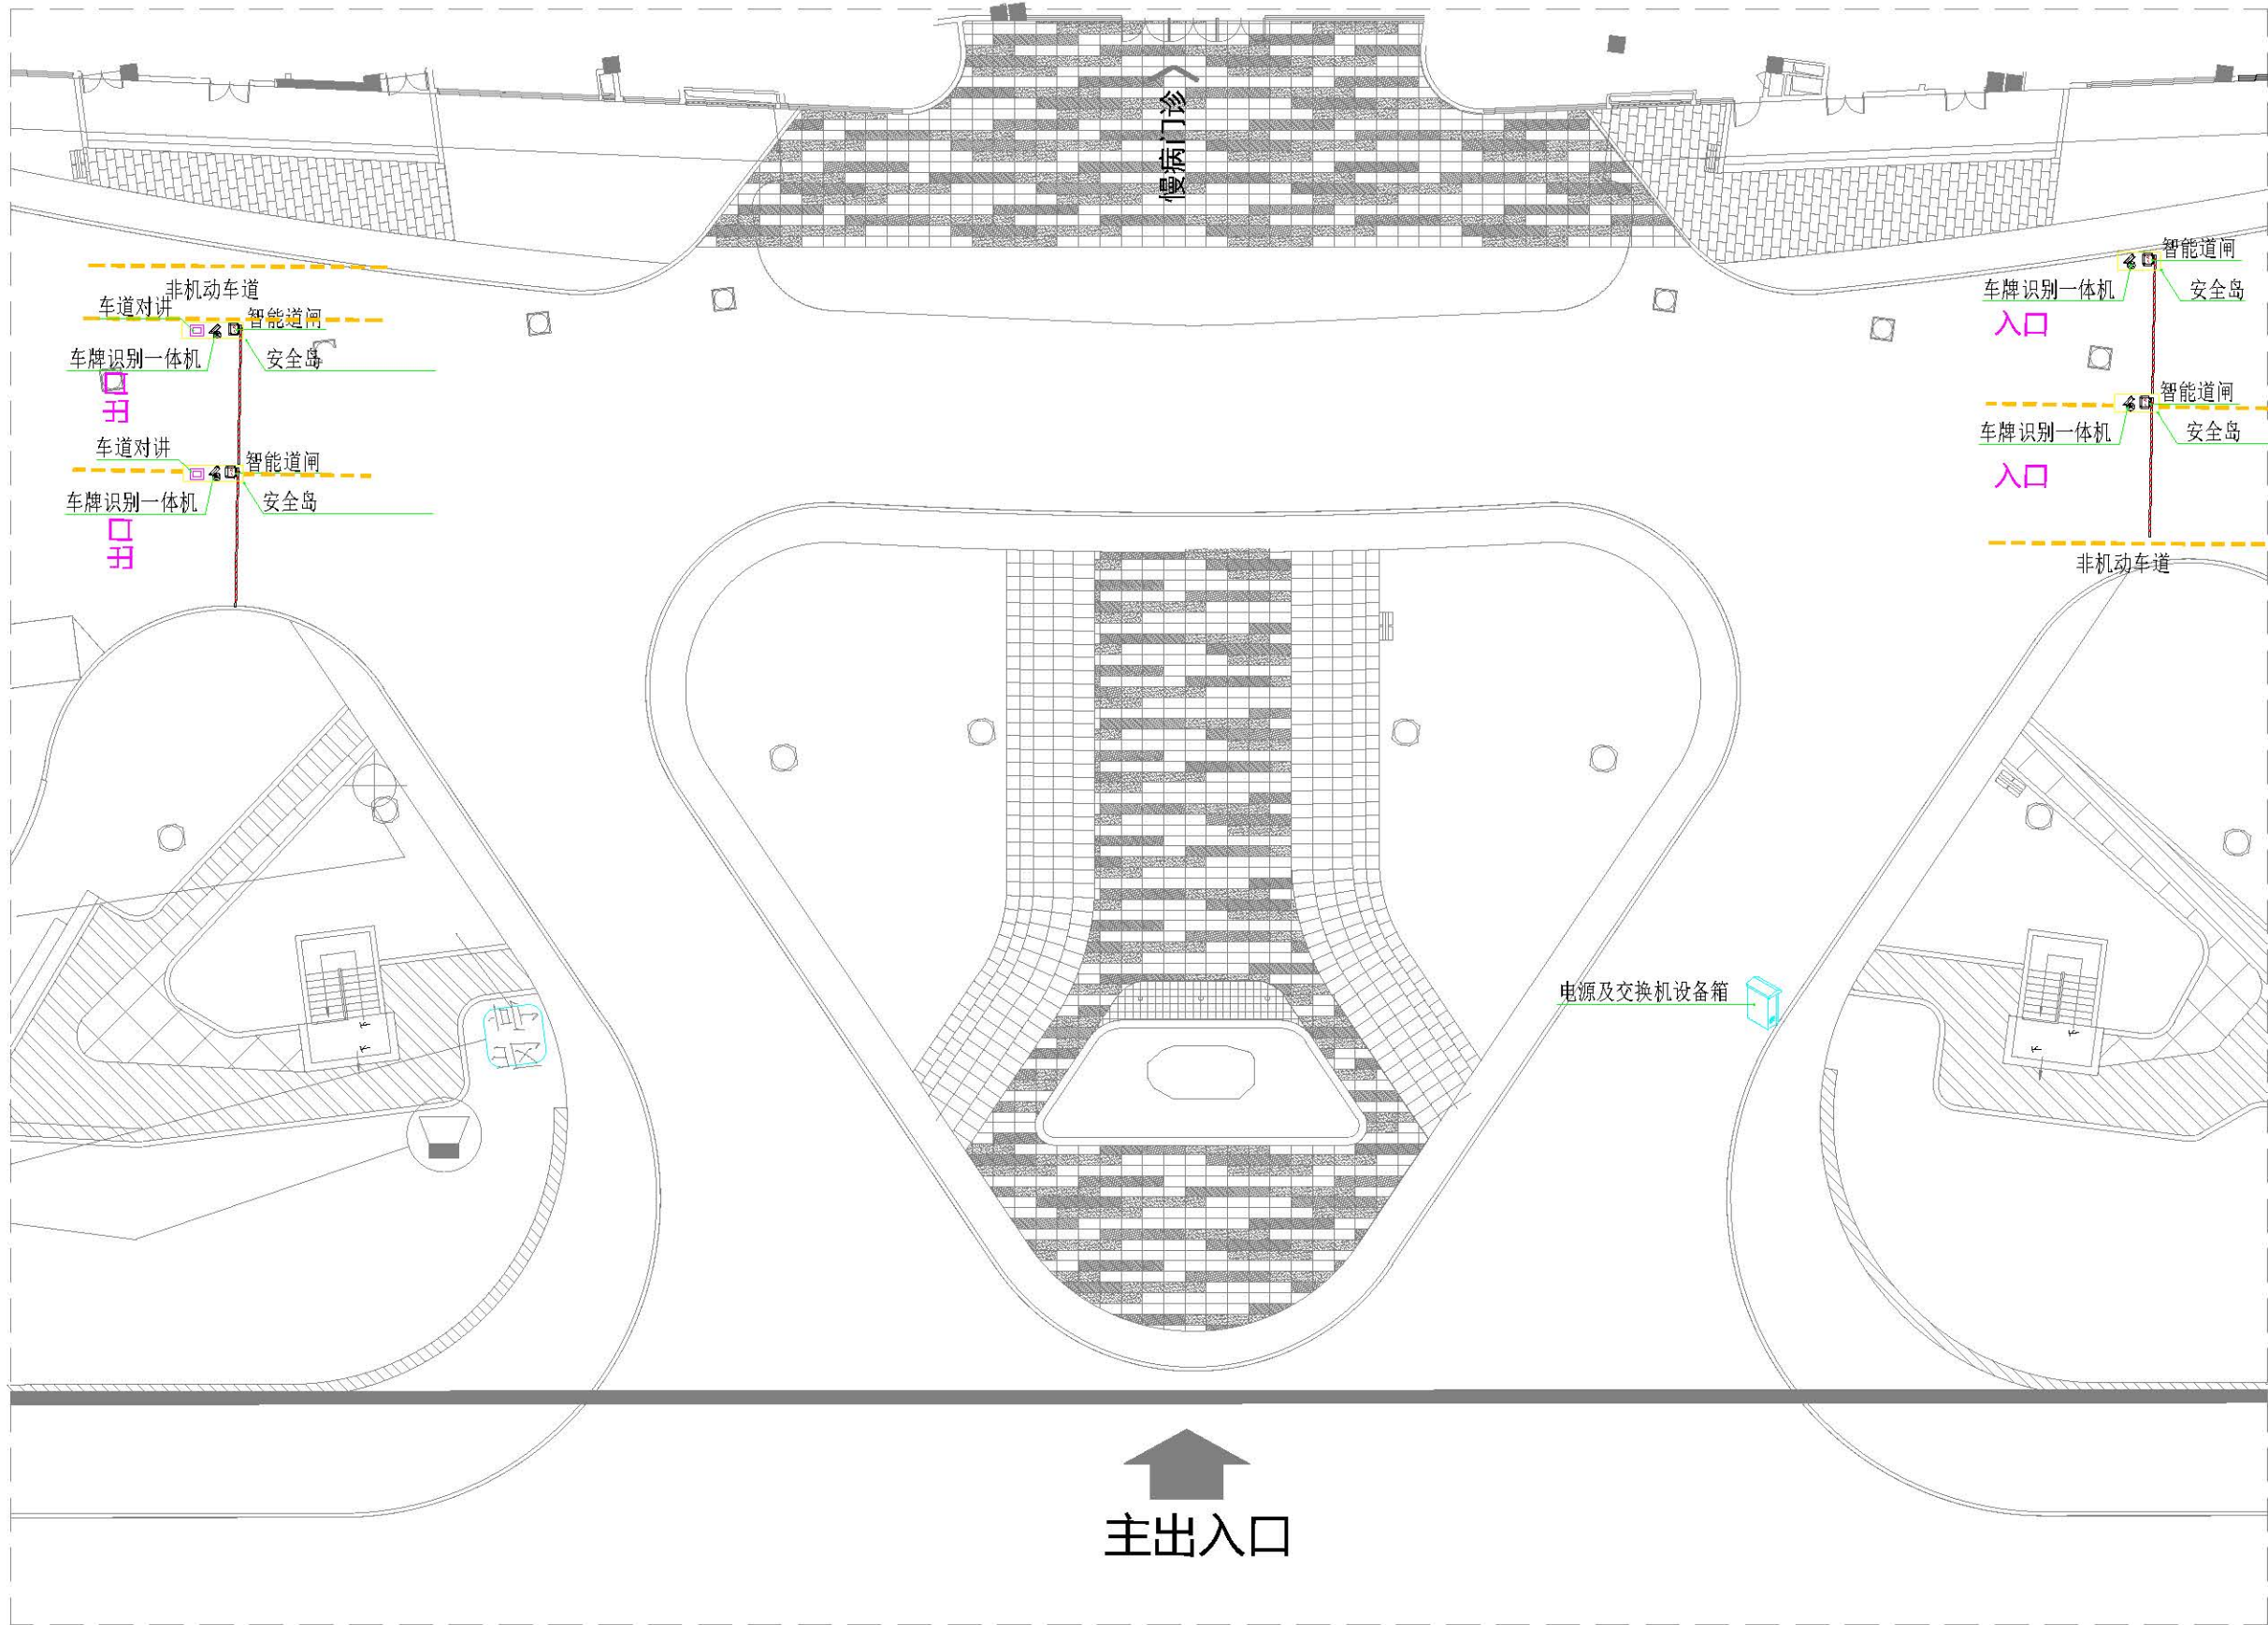

出入口道闸整改平面示意图